

Particelle

Comune: SASSOFERRATO
Foglio: 0640

Sez. Censuaria:
Particelle: 712

Firma delle parti o loro delegati

Il/I sottoscritto/i dichiara/no di essere a conoscenza del contenuto del presente atto di aggiornamento

FABIO, MAGNI, ANCONA, 03/03/1966, MGNFBA66C03A271Q

Firma _____

Tecnico redattore

Tecnico: MAGNI FABIO
Provincia: ANCONA
Cod. Fisc.: MGNFBA66C03A271Q

Qualifica: GEOMETRA
N. iscrizione: DIPENDENTE PUBBLICO

luogo e data

timbro e firma



Ufficio provinciale di: ANCONA
 Protocollo n:
 Data :
 Codice file PREGEO: 2.725.408

Dati generali del tipo

Comune:	SASSOFERRATO	Sez. Censuaria:	
Foglio:	0640	Particelle:	712
Tecnico:	MAGNI FABIO	Qualifica:	GEOMETRA
Provincia:	ANCONA	N. iscrizione:	DIPENDENTE PUBBLICO

Modello censuario

Mappale

Operazione	Identificativo					Superficie			Dati Censuari			Lotti		
	Sezione	Foglio	Originale		Provvisorio	Proposto	m ²			Natura	Qualità	Classe	Provvisorio	Proposto
			principale	sub			ha	a	ca					
O		0640	712	000			00000	12	27	SR	282			
V		0640	712	000			00000	12	27	SR	282			

Informazioni Complementari


Dati generali del tipo

Comune:	SASSOFERRATO	Sez. Censuaria:	
Foglio:	0640	Particelle:	712
Tecnico:	MAGNI FABIO	Qualifica:	GEOMETRA
Provincia:	ANCONA	N. iscrizione:	DIPENDENTE PUBBLICO

Proposta di aggiornamento cartografico: Rappresentazione grafica

I punti di appoggio e le nuove linee da introdurre in mappa sono descritte nel LIBRETTO DELLE MISURE

Scala 1 : 2000

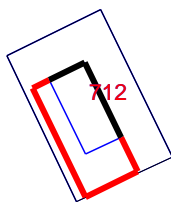

Ufficio provinciale di: ANCONA
 Protocollo n:
 Data :
 Codice file PREGEO: 2.725.408

Dati generali del tipo

Comune:	SASSOFERRATO	Sez. Censuaria:	
Foglio:	0640	Particelle:	712
Tecnico:	MAGNI FABIO	Qualifica:	GEOMETRA
Provincia:	ANCONA	N. iscrizione:	DIPENDENTE PUBBLICO

Proposta di aggiornamento cartografico: Rappresentazione alfa-numerica

Estratto di mappa

Rilasciato dall'UP di ANCONA
 Protocollo: AN0015270/2010 Data: 27/01/2010 Codice Riscontro: 27844082747400

8|1%|678.7|1344.616|
 8|2%|690.503|1369.969|
 8|3%|729.51|1351.037|
 8|4%|717.46|1326.228|
 8|5%|691.283|1346.924|
 8|6%|695.862|1356.353|
 8|7%|715.472|1346.831|
 8|8%|710.882|1337.388|
 8|9T|743.45|968.23|0|Roncioni|
 8|10T|633.34|1455.56|4.712|Sanguirone|
 8|11T|904.02|1109.15|1.763|provinciale|
 8|12T|681.74|1103.11|1.553|Ferrovia|
 8|13T|929.99|1082.5|1.763|Fabiano|
 8|14T|1085.12|1036.15|1.92|Urbino|
 8|15T|1210.14|1001.98|0.279|Strada|
 8|16T|1228.05|1065.91|0.419|vicinale|
 7|5|1%|2%|3%|4%|1%|NC|712|712|1198|
 7|5|5%|6%|7%|8%|5%|NC|712+|712+|229|
 6|PARTICELLA|712|00|ENTE URBANO |1227|1198|0|0|SN|
 6|PFCART|PF03/0640/I461|508.270|1083.290|
 6|PFCART|PF04/0640/I461|438.770|1373.250|
 6|PFCART|PF10/0640/I461|841.820|1274.480|
 6|DISTORSIONE|1.83|
 6|SCALAORIGINARIA|2000|
 6|INQUADRAMENTO|1006.4650000008|930.0989999999|0.1693333333|0|0|0|

Estratto di mappa aggiornato

8|106*|710.882|1337.388|
 8|4*|708.751|1332.993|
 8|2*|679.961|1346.931|
 8|1*|686.696|1360.799|
 8|107*|695.862|1356.353|
 6|PV|110*|4%|
 6|PV|109*|3%|
 6|PV|111*|2%|
 6|PV|108*|1%|
 7|5|4%|1%|2%|3%|4%|NC|712|712|1198|
 7|7|106*|4*|2*|1*|107*|RC|712+|712|493|
 7|0|7%|106*|NC|

Ufficio provinciale di: ANCONA

Protocollo n:

Data :

Codice file PREGEO: 2.725.408

Pag. 5 di 10

Dati generali del tipo

Comune:	SASSOFERRATO	Sez. Censuaria:	
Foglio:	0640	Particelle:	712
Tecnico:	MAGNI FABIO	Qualifica:	GEOMETRA
Provincia:	ANCONA	N. iscrizione:	DIPENDENTE PUBBLICO

```

0|29012010|5|I461|0640|712|MAGNI FABIO|GEOMETRA|ANCONA|
9|300|10|20|1400|PREGEO 10.00-G,Stda 4.07|12|Nota:|
6|DetttaglioTipoAgg=(12) - TM - Ampliamento fabbr. in mappa con ampliamento > 50%|
1|100|1.55|CHIODO|
2|PF04/0650/I461|0.000|100.0000|20.02|-95.96|SPIGOLO FABBRICATO-PUNTO A TERRA|
2|PF04/0640/I461|216.799|100.0000|750.13|-18.55|SPIGOLO FABBRICATO-PUNTO A TERRA|
2|PF10/0640/I461|253.089|100.0000|549.14|-30.65|SPIGOLO FABBRICATO-PUNTO A TERRA|
2|101|216.240|100.0000|745.83|1.55|SPIGOLO FABBRICATO-PUNTO A TERRA|
2|102|253.077|100.0000|538.88|1.55|SPIGOLO FABBRICATO-PUNTO A TERRA|
2|103|255.447|100.0000|539.04|1.55|SPIGOLO FABBRICATO-PUNTO A TERRA|
2|108|233.564|100.0000|581.45|1.55|SPIGOLO RECINZIONE|
2|109|237.473|542.81|SPIGOLO RECINZIONE|
2|110|238.195|570.09|SPIGOLO RECINZIONE|
2|111|232.571|554.59|SPIGOLO RECINZIONE|
2|105|236.521|100.00|555.15|1.55|SPIGOLO FABBRICATO|
2|106|236.814|100.00|565.45|1.55|SPIGOLO FABBRICATO|
2|107|234.095|560.97|SPIGOLO FABBRICATO|
4|107|105|0|*S* SPIGOLO FABBRICATO|
5|105|22.05|0.00|SPIGOLO FABBRICATO|
5|1|-10.30|0.00|SPIGOLO FABBRICATO|
5|2|-10.30|15.62|SPIGOLO FABBRICATO|
5|3|0.00|-10.62|SPIGOLO CABINA ENEL|
4|106|105|0|*S* SPIGOLO FABBRICATO|
5|105|10.62|0|SPIGOLO FABBRICATO|
5|3|0.00|22.05|SPIGOLO FABBRICATO|
5|4|-5.00|0.00|SPIGOLO FABBRICATO|
4|106|0.00|punto a terra|
5|3|0|punto a terra|
4|4|105|0|*S* SPIGOLO FABBRICATO|
5|105|15.62|0.00|SPIGOLO FABBRICATO|
5|2|0.00|32.35|SPIGOLO FABBRICATO|
6|CONTORNO LOTTO|
7|5|108|110|109|111|108|NC|
6|CONTORNO VECCHIO FABBRICATO|
7|5|106|105|107|3|106|NC|
6|CONTORNO NUOVO FABBRICATO|
7|7|106|4|2|1|107|RC|
7|0|3|106|NC|
8|PF10/0640/I461|836.509000|1279.069000|50|SPIGOLO SUD FABBRICATO|
8|PF10/0640/I461|330.653000|03|ALLINEAM. DAVANZALE FINESTRA|
8|PF04/0640/I461|433.720000|1370.768000|50|SPIGOLO NORD-OVEST FABBRICATO|
8|PF04/0640/I461|318.550000|04|INTERSEZIONE SOTTO SOLETTA BALCONE|
8|PF04/0650/I461|1651.294000|389.107000|50|SPIGOLO NORD OVEST FABBRICATO|
8|PF04/0650/I461|395.963000|04|ZOCOLATURA IN PORFIDO|

```

Ufficio provinciale di: ANCONA
Protocollo n:
Data :
Codice file PREGEO: 2.725.408

Dati generali del tipo

Comune:	SASSOFERRATO	Sez. Censuaria:	
Foglio:	0640	Particelle:	712
Tecnico:	MAGNI FABIO	Qualifica:	GEOMETRA
Provincia:	ANCONA	N. iscrizione:	DIPENDENTE PUBBLICO

Ampliamento superiore al 50 per cento del fabbricato presente in mappa.
Niente altro di particolare da segnalare.


Ufficio provinciale di: ANCONA
Protocollo n:
Data :
Codice file PREGEO: 2.725.408

Pag. 7 di 10

Dati generali del tipo

Comune:	SASSOFERRATO	Sez. Censuaria:	
Foglio:	0640	Particelle:	712
Tecnico:	MAGNI FABIO	Qualifica:	GEOMETRA
Provincia:	ANCONA	N. iscrizione:	DIPENDENTE PUBBLICO

Scala 1 : 4000

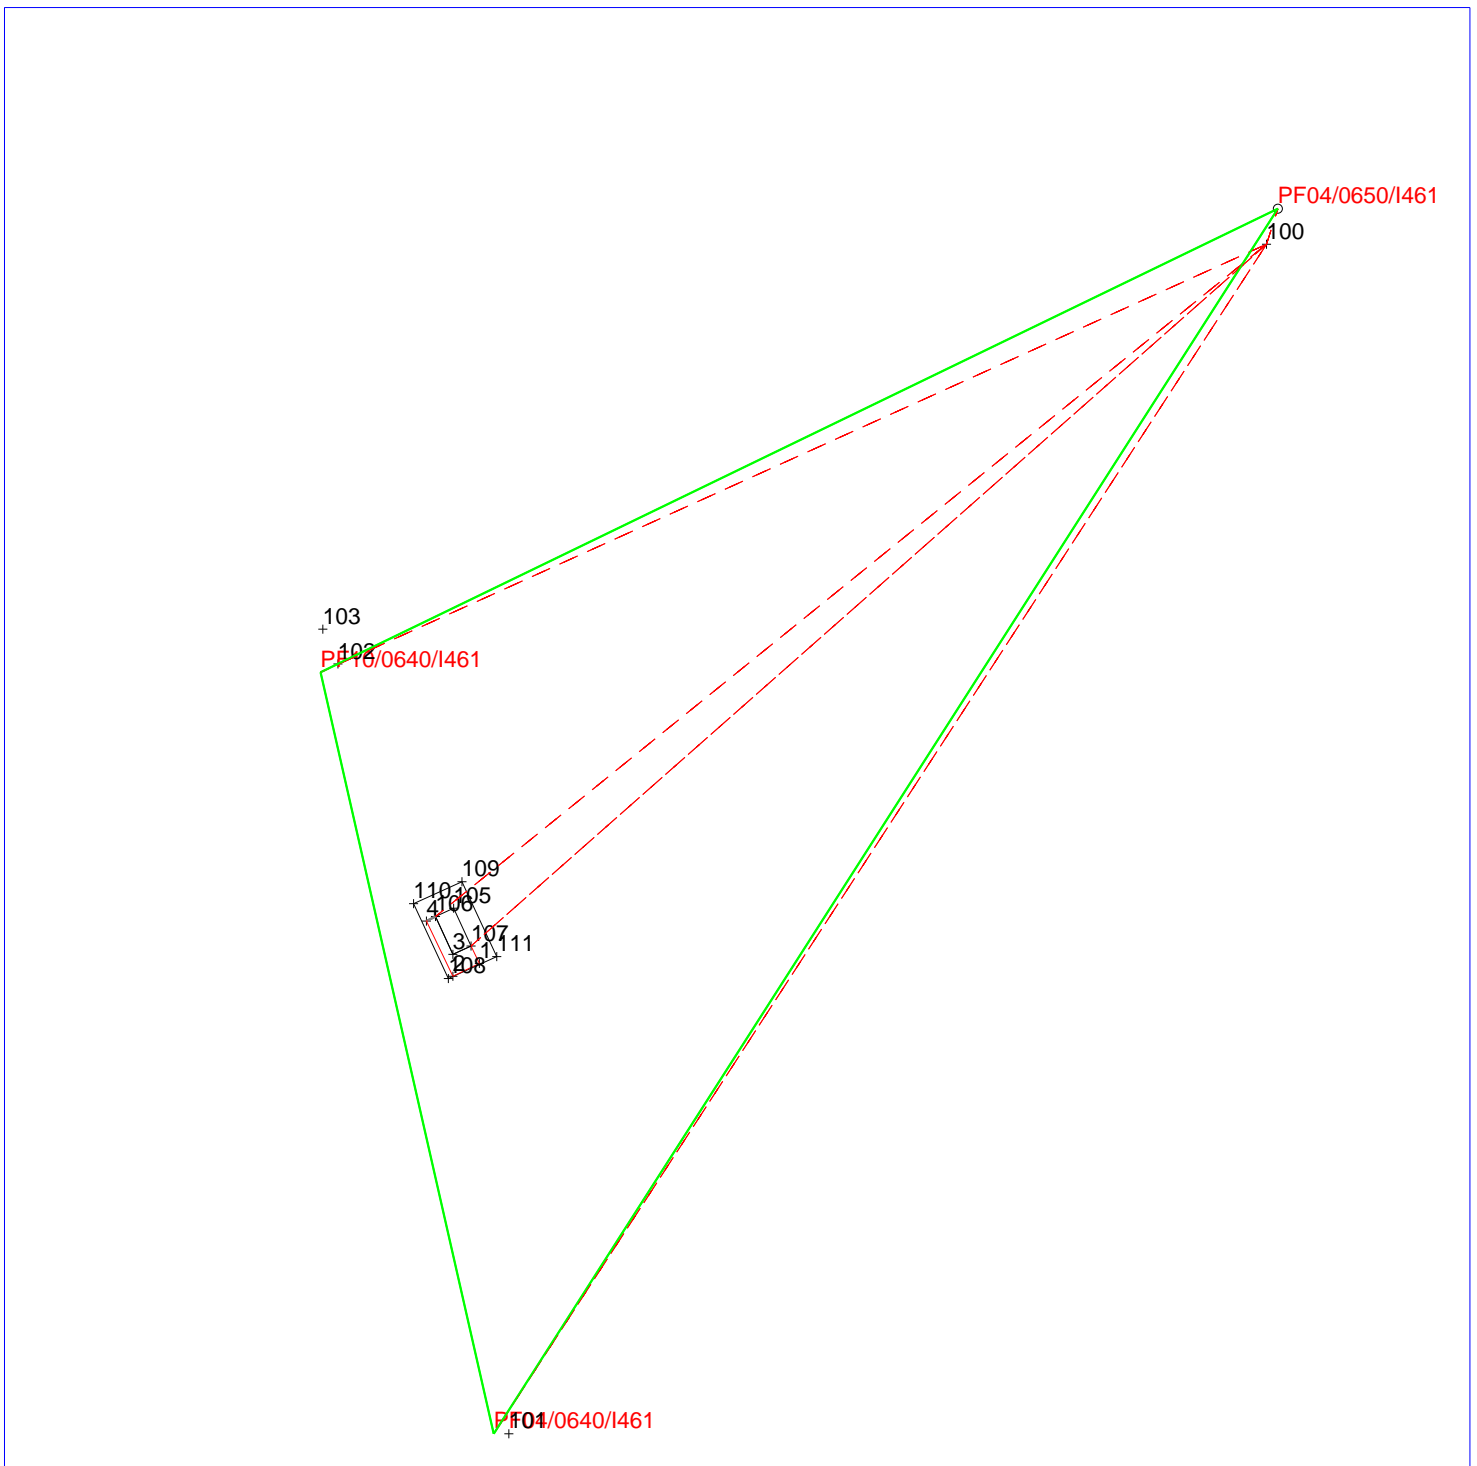

Ufficio provinciale di: ANCONA

Protocollo n:

Data :

Codice file PREGEO: 2.725.408

Schema del rilievo


Pag. 8 di 10

Dati generali del tipo

Comune: SASSOFERRATO
Foglio: 0640
Tecnico: MAGNI FABIO
Provincia: ANCONA

Sez. Censuaria:
Particelle: 712
Qualifica: GEOMETRA
N. iscrizione: DIPENDENTE PUBBLICO

Scala 1 : 2000

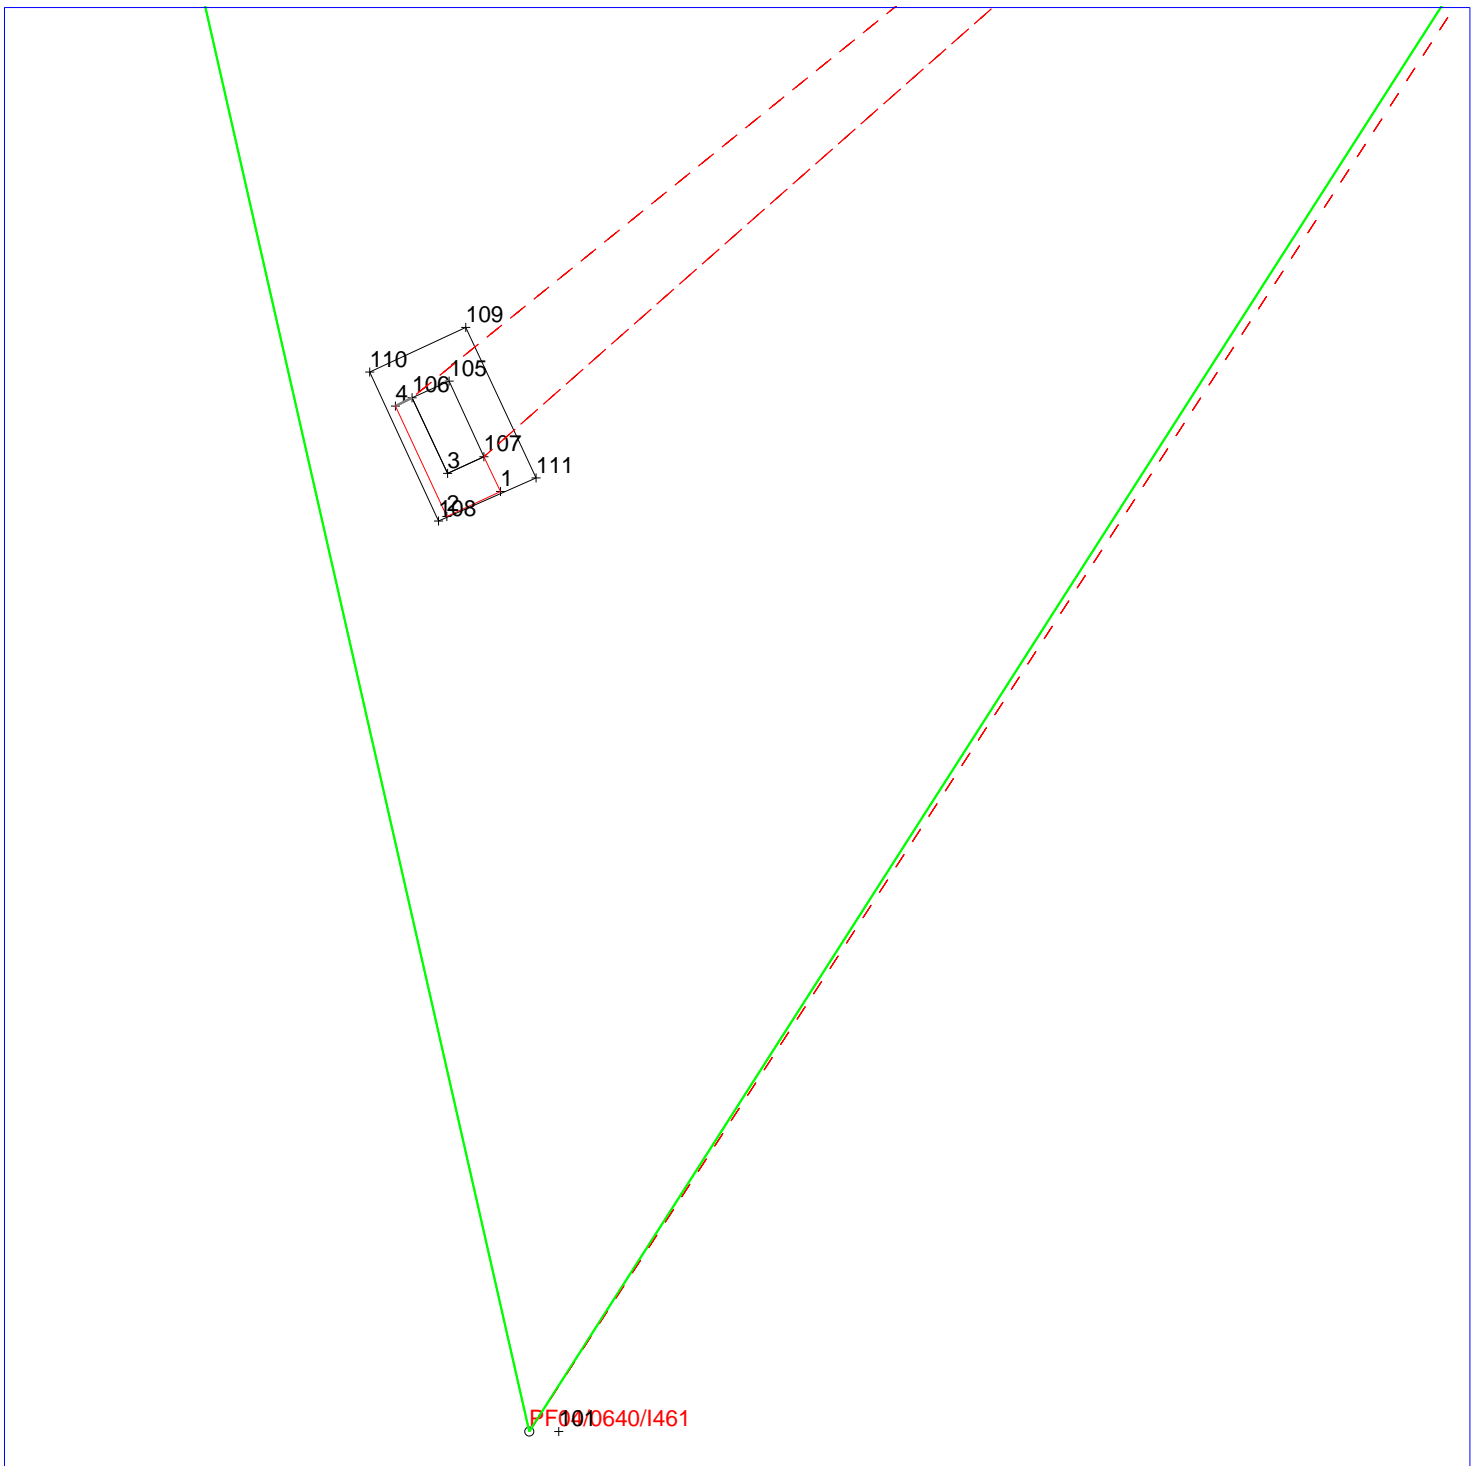

Ufficio provinciale di: ANCONA

Protocollo n:

Data :

Codice file PREGEO: 2.725.408

Schema del rilievo


Pag. 9 di 10

Dati generali del tipo

Comune: SASSOFERRATO
Foglio: 0640
Tecnico: MAGNI FABIO
Provincia: ANCONA

Sez. Censuaria:
Particelle: 712
Qualifica: GEOMETRA
N. iscrizione: DIPENDENTE PUBBLICO

Scala 1 : 2000

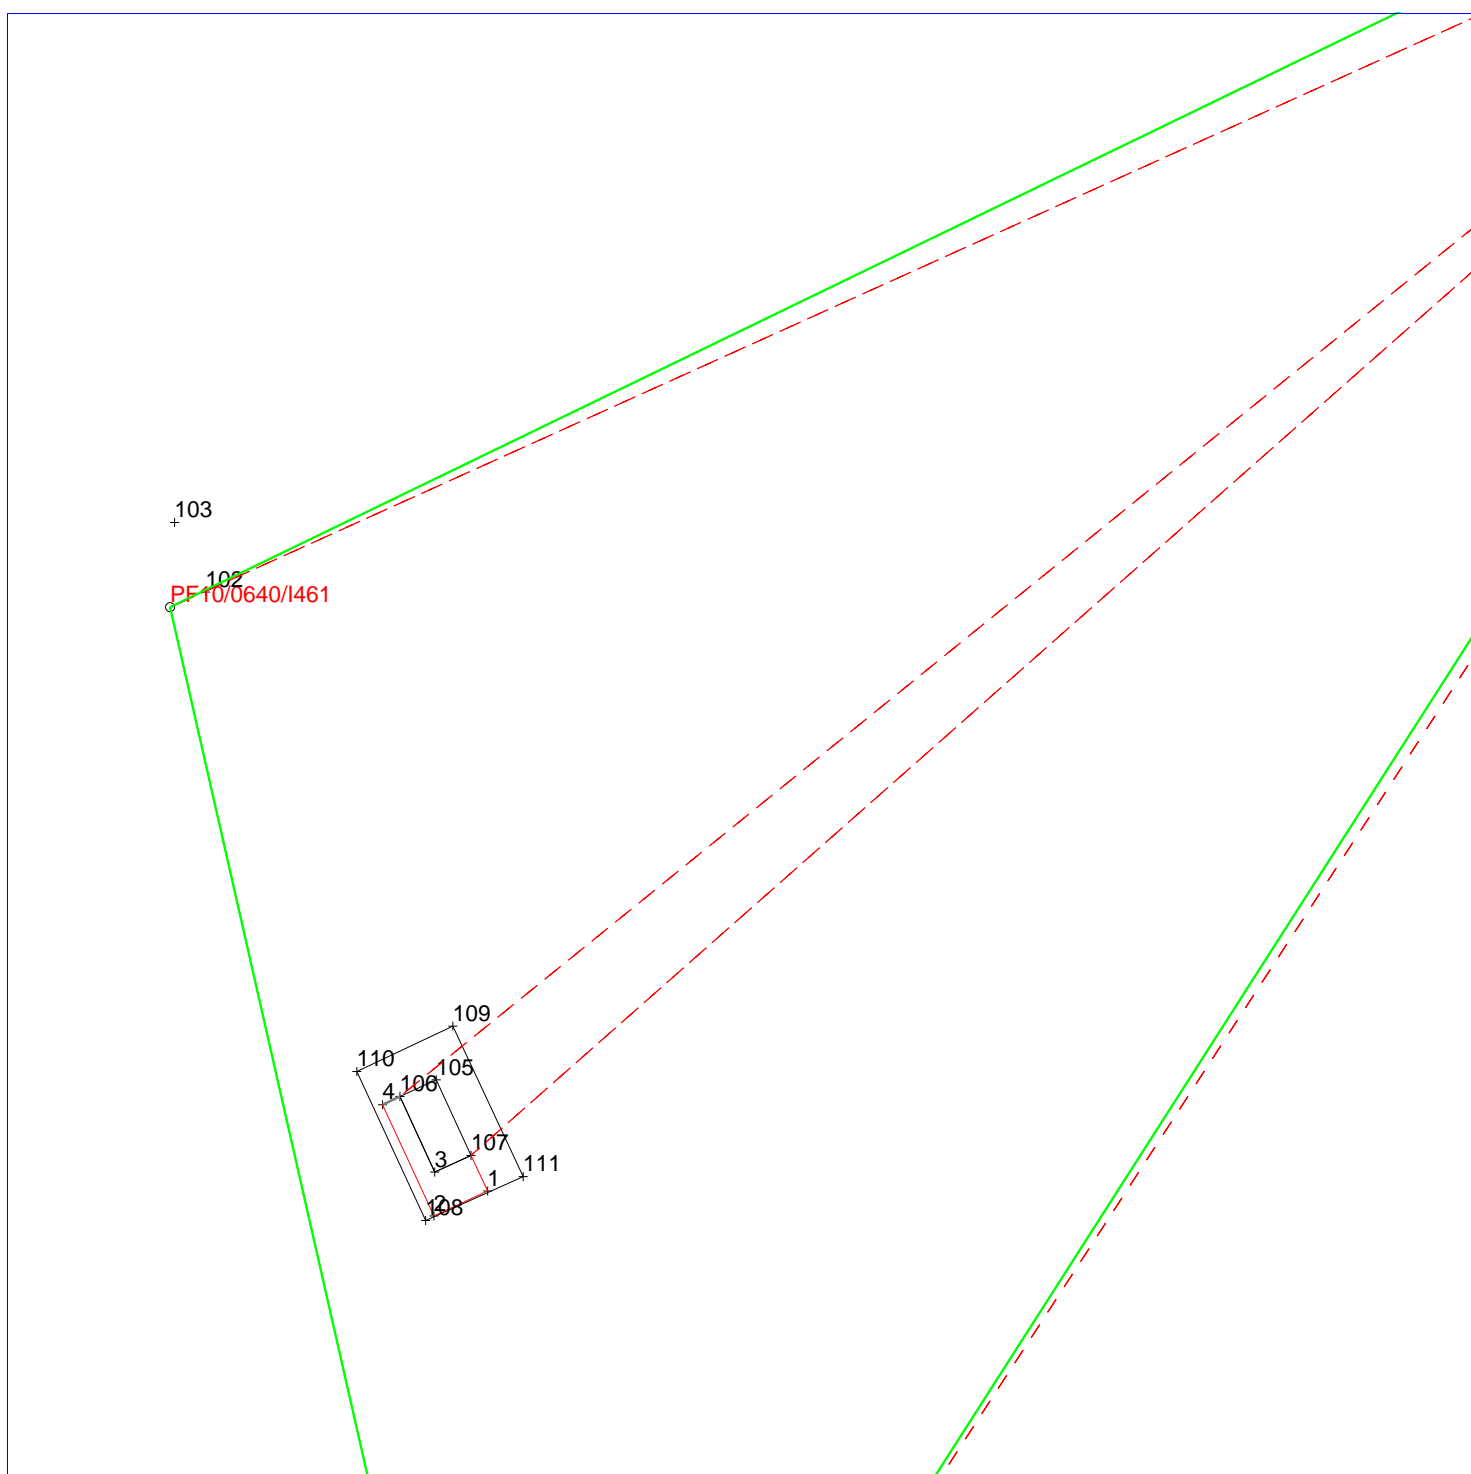

Dati generali del tipo

Comune:	SASSOFERRATO	Sez. Censuaria:	
Foglio:	0640	Particelle:	712
Tecnico:	MAGNI FABIO	Qualifica:	GEOMETRA
Provincia:	ANCONA	N. iscrizione:	DIPENDENTE PUBBLICO

Scala 1 : 500

